CAMPO CALCIO a 7
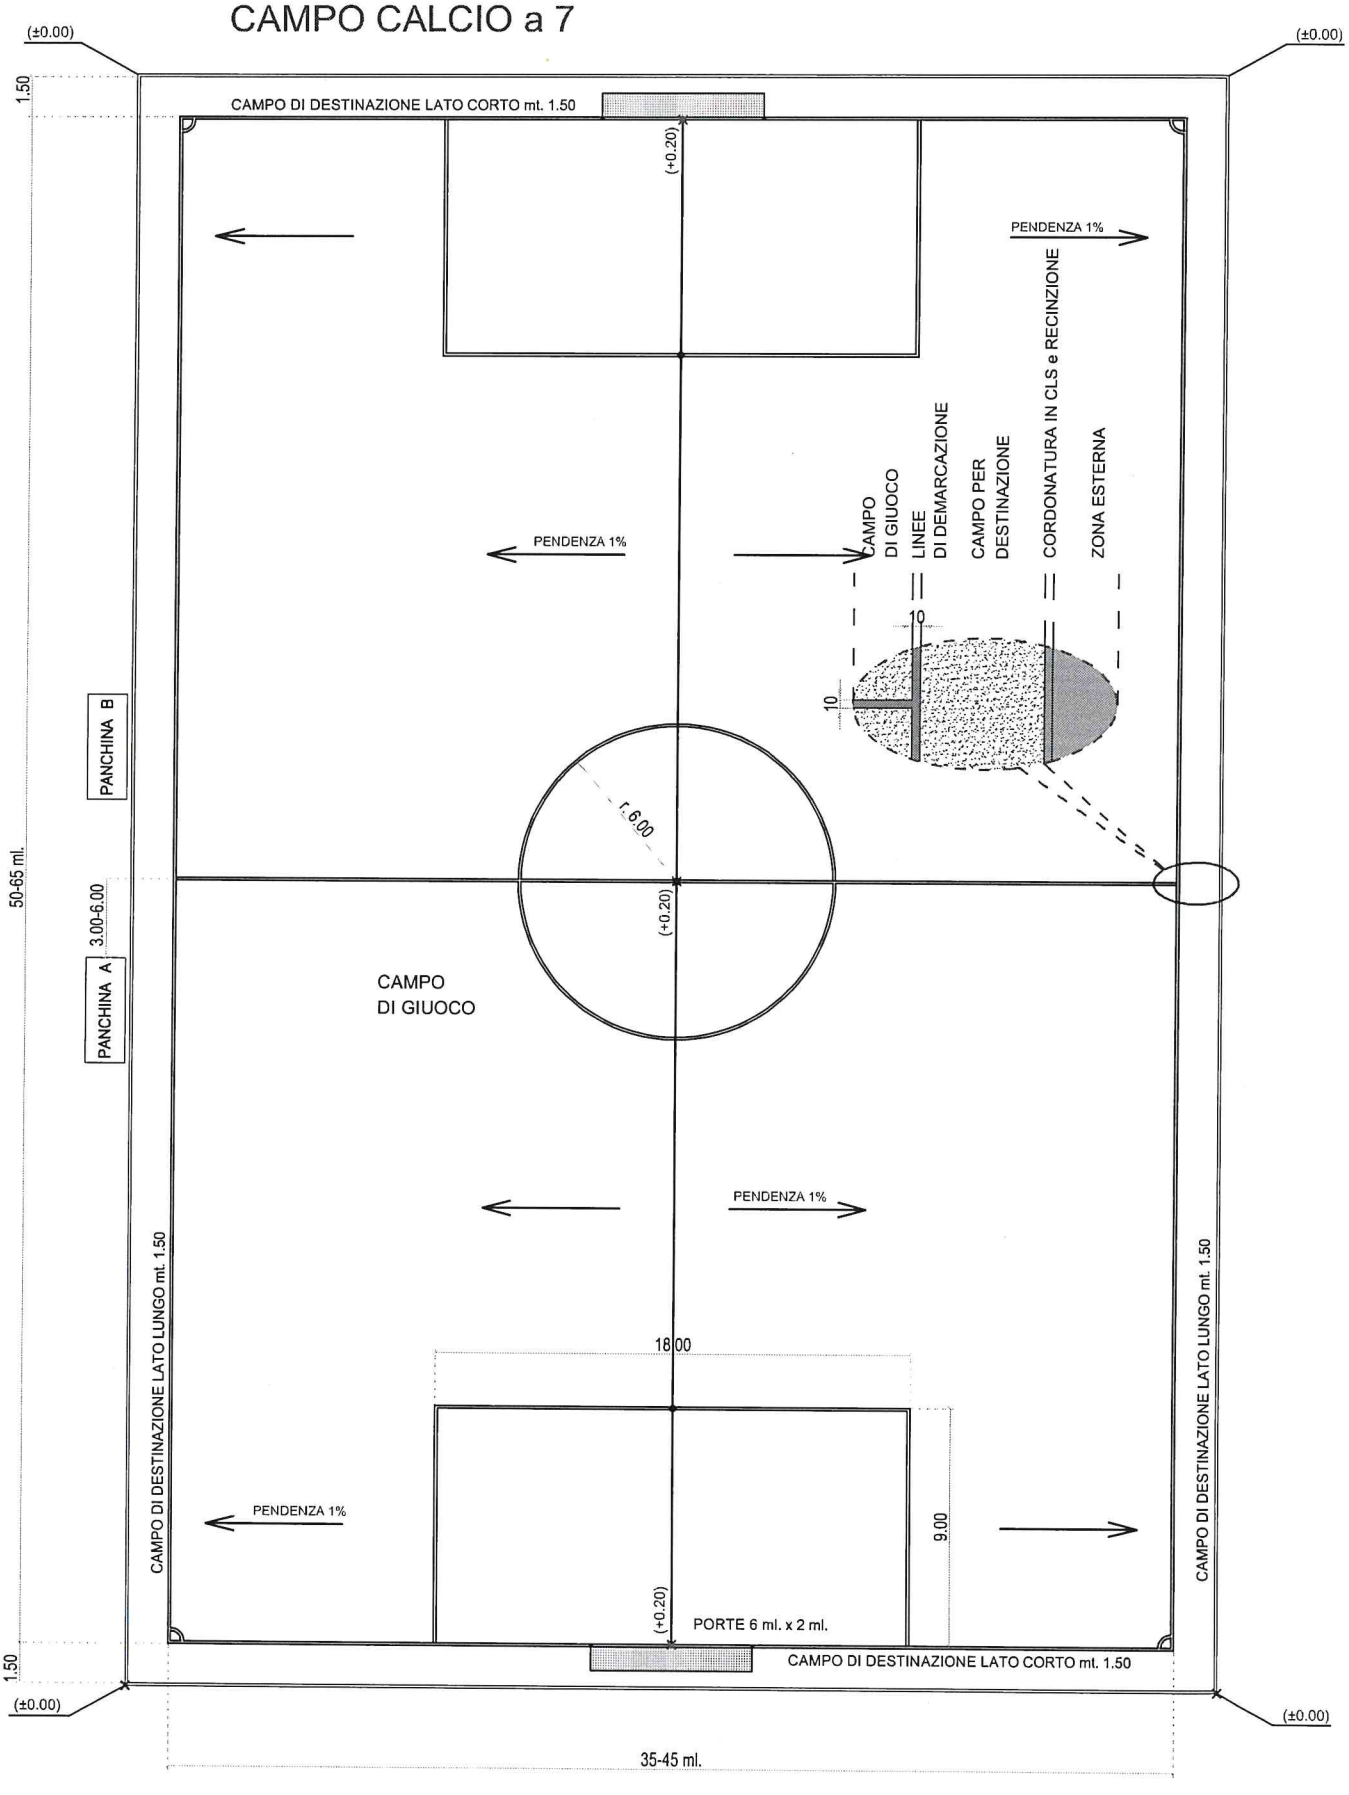
PLANIMETRIA
CON SCHEMA PENDENZE SCALA 1:300
CAMPO CALCIO a 7